




Layout of anchor points
 Details in product manual
 RXI-500

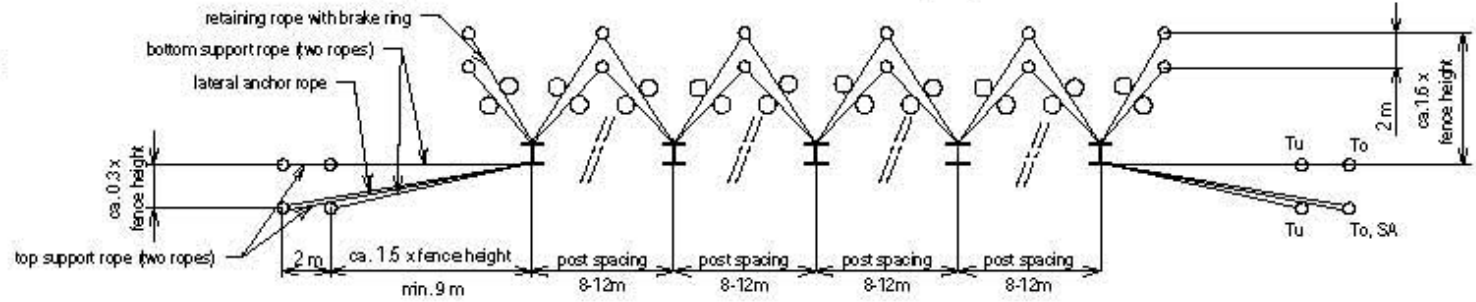

Anchoring concrete foundation: for all types of soil

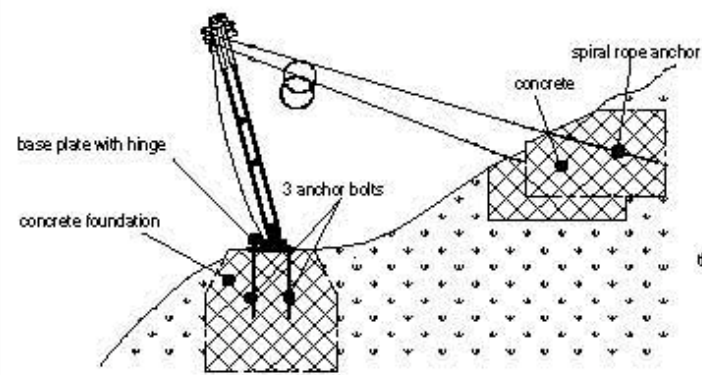

Anchoring in loose soil: with compression and tension anchor
 Anchoring in bedrock: with rock anchor

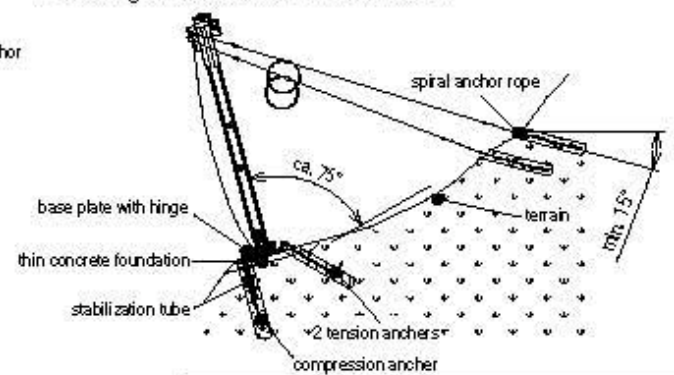

NOTA: s'acceptaran dissenys de barrera equivalents sempre que compleixin tots els requeriments del projecte

FECHA	VERSIÓN	DELA	REVISIONES
IBEROPROTECS			
Govern d'Andorra			
Ministeri d'Urbanisme i Ordenament Territorial			
Títol de l'obra: PROJECTE DE HIBOPROTEC ION DE LES BARRERES DINÀMIQUES A LA ZONA DEL CARRER DELS BARRERS I CANAL DEL PORAT NEGRE Parròquia d'Andorra la Vella			
Projeutor:	Dissenyat pel projecte:		
	DETALLS BARRERA DINÀMICA DE 6000 KJ (I)		
	Nº Projecte:		
	10029/2008		
Data:	14/03/2008	Plant nº:	Full:
		3.1	1 de 1